




PERFIL Escala 1/100

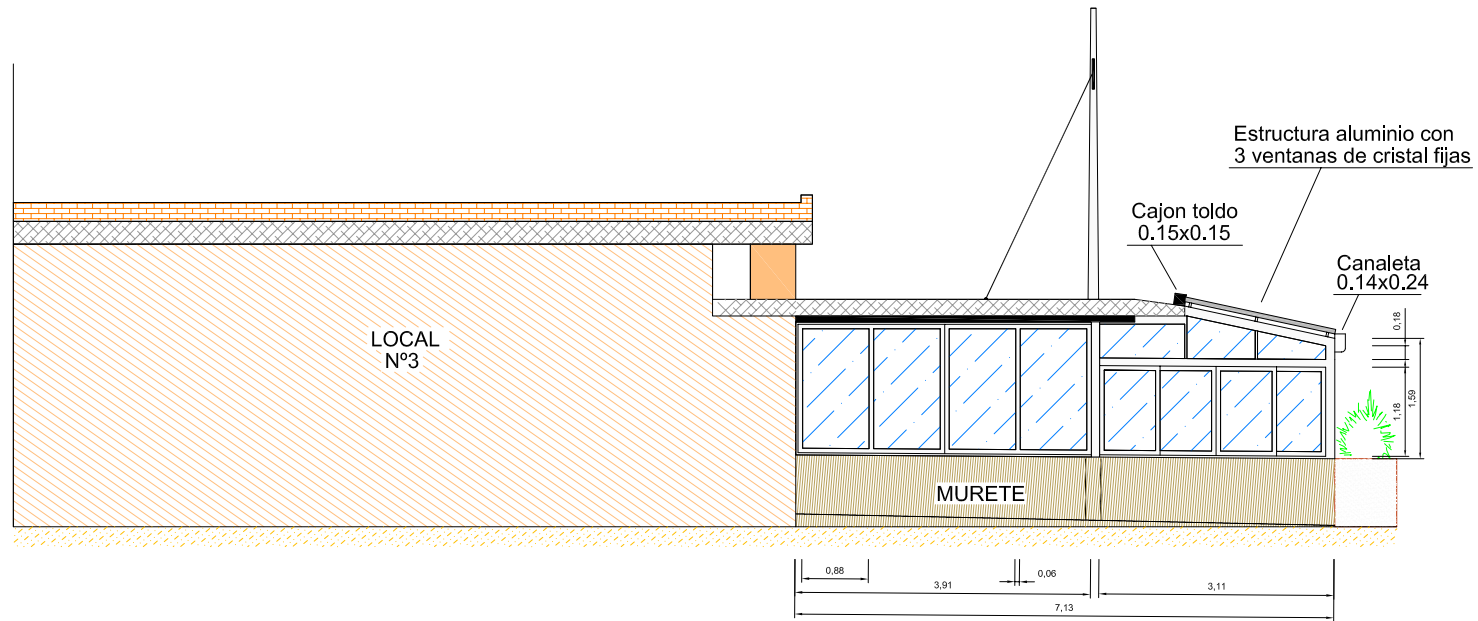

ALZADO Escala 1/100

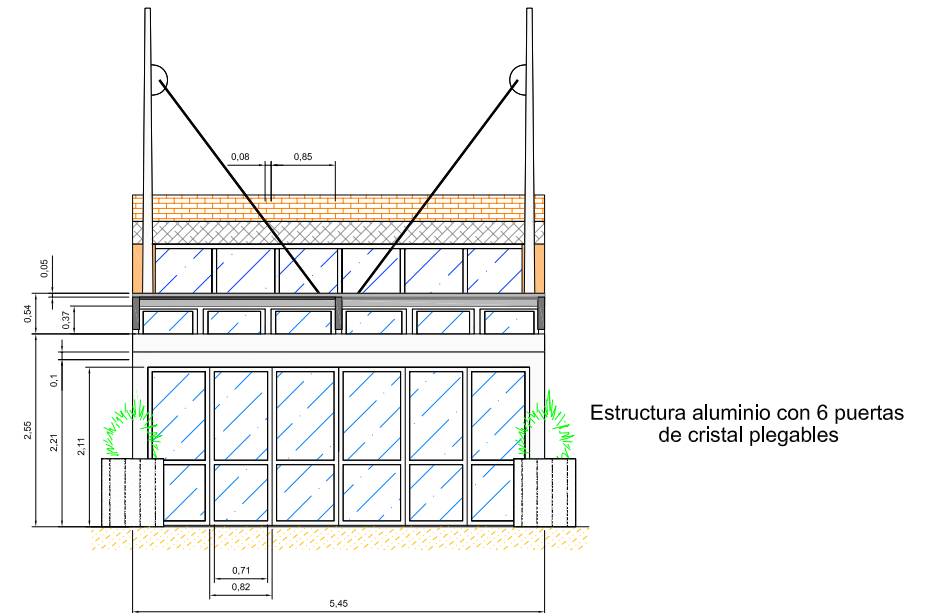

PLANTA Escala 1/200

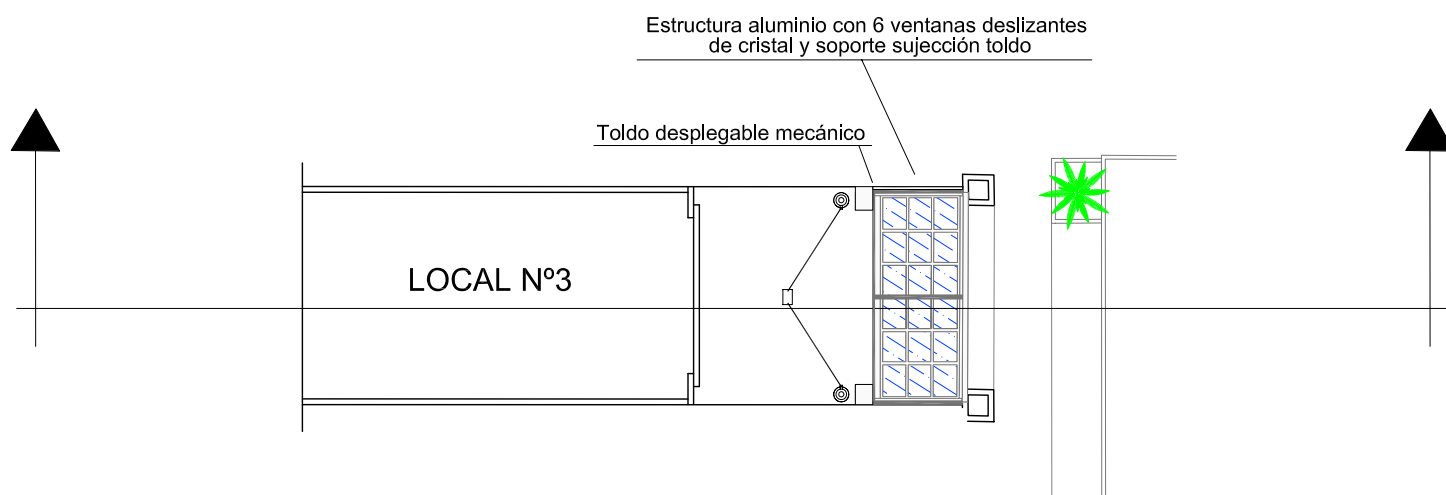

<p><b>asurinsa OFICINA TECNICA S.L.</b> INGENIERIA • URBANISMO • ARQUITECTURA</p>			
<p>TÍTULO: PROPUESTA DE MODIFICACIÓN PUNTUAL DEL PLAN ESPECIAL DE ORDENACIÓN DEL PASEO MARÍTIMO DE LA MALVAROSA, RESPECTO A LA MANZANA M1</p>		<p>LEVANTAMIENTO REALIZADO POR:</p>	
<p>SITUACIÓN Paseo Marítimo de la Malvarosa (VALENCIA) Unidad de Actuación A (UA-A)</p>		<p><b>INGECAR, S.L.</b></p>	
<p>PLANO ANEJO: SITUACIÓN ACTUAL. REPORTAJE FOTOGRÁFICO LEVANTAMIENTO TOPOGRÁFICO.</p> <p><b>LOCAL N° 3 Restaurante " La Paz "</b></p>		<p>ESCALAS</p> <p>Indicadas</p>	<p>No. PLANO</p> <p><b>3</b></p>
<p>PROMOTOR ASOCIACIÓN PROFESIONAL DE EMPRESARIOS DE HOSTELERÍA Y BALNEARIOS DE LA PLAYA DE LAS ARENAS DE VALENCIA</p>		<p>FECHA</p> <p>JULIO-2007</p>	<p>Ref. No: PR.030</p>