




PERFIL Escala 1/100

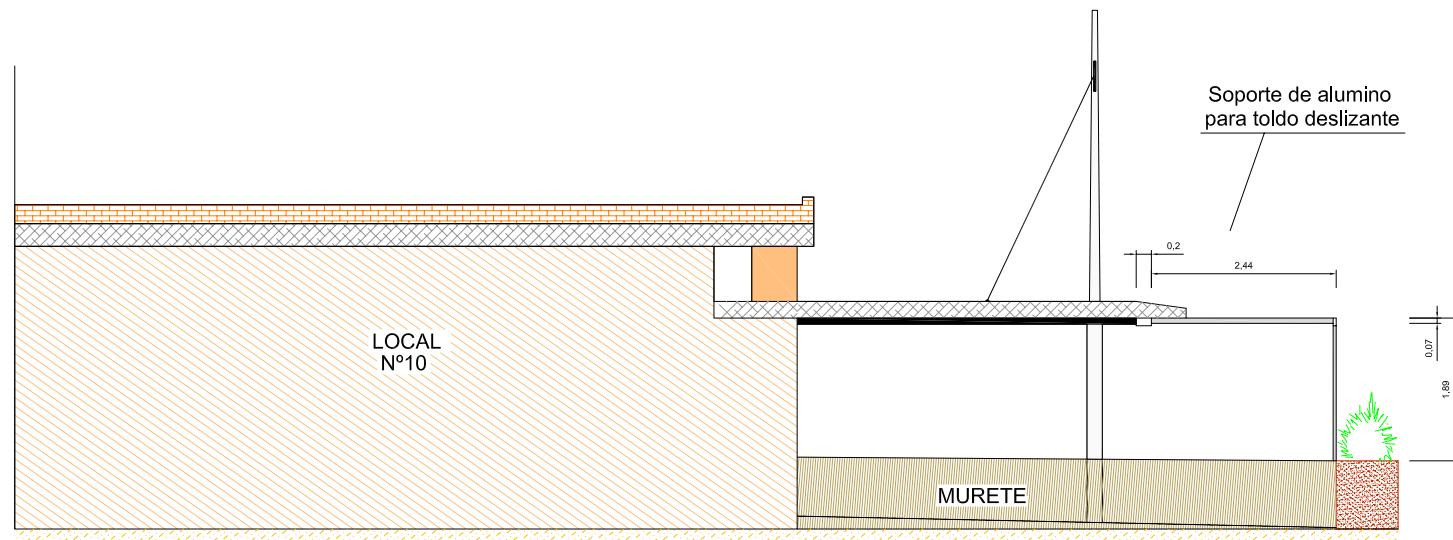

ALZADO Escala 1/100

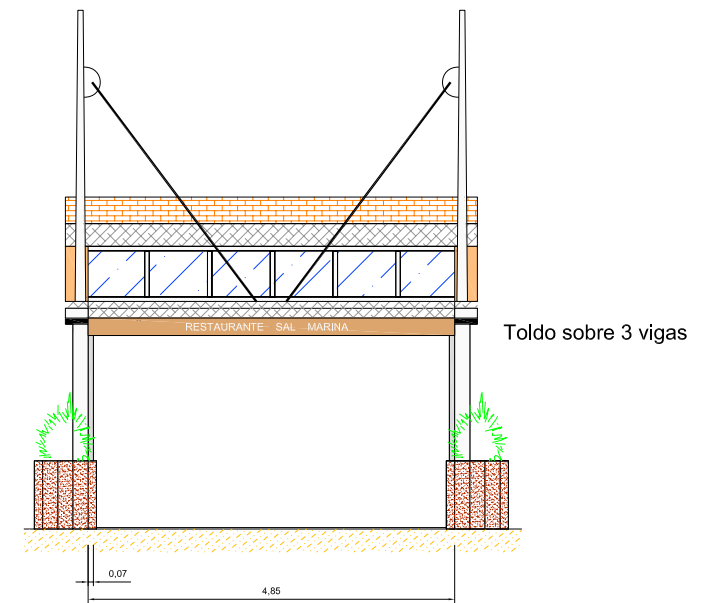

PLANTA Escala 1/200

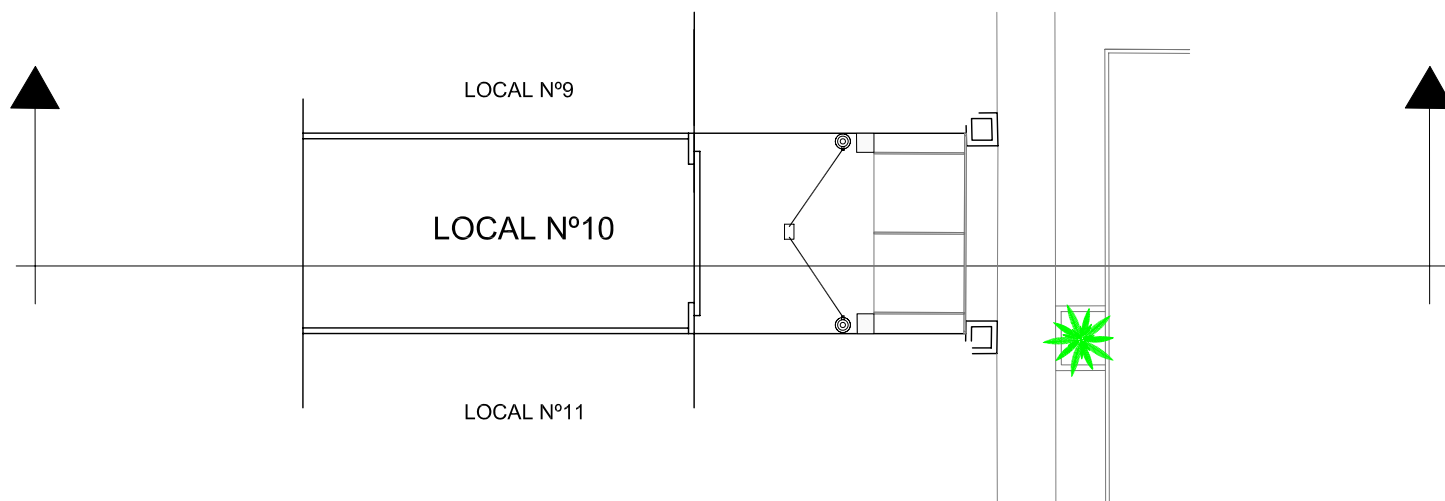

asurinsa OFICINA TECNICA S.L. INGENIERIA • URBANISMO • ARQUITECTURA

TÍTULO: PROPUESTA DE MODIFICACIÓN PUNTUAL DEL PLAN ESPECIAL DE ORDENACIÓN DEL PASEO MARÍTIMO DE LA MALVAROSA, RESPECTO A LA MANZANA M1		LEVANTAMIENTO REALIZADO POR: INGECAR, S.L.	
SITUACIÓN Paseo Marítimo de la Malvarosa (VALENCIA) Unidad de Actuación A (UA-A)			
PLANO ANEJO: SITUACIÓN ACTUAL. REPORTAJE FOTOGRÁFICO LEVANTAMIENTO TOPOGRÁFICO. LOCAL Nº 10 Restaurante "Sal Marina"		ESCALAS Indicadas	No. PLANO 10
PROMOTOR ASOCIACIÓN PROFESIONAL DE EMPRESARIOS DE HOSTELERÍA Y BALNEARIOS DE LA PLAYA DE LAS ARENAS DE VALENCIA		FECHA JULIO-2007	Ref. No: PR.030