




PERFIL Escala 1/100

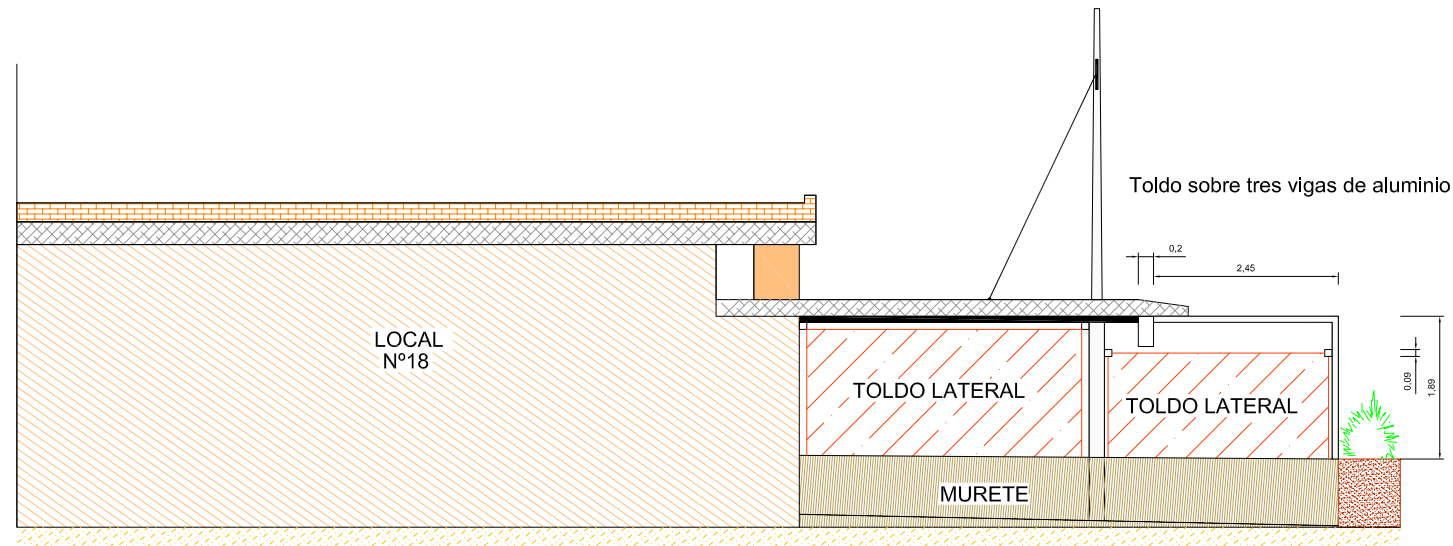

ALZADO Escala 1/100

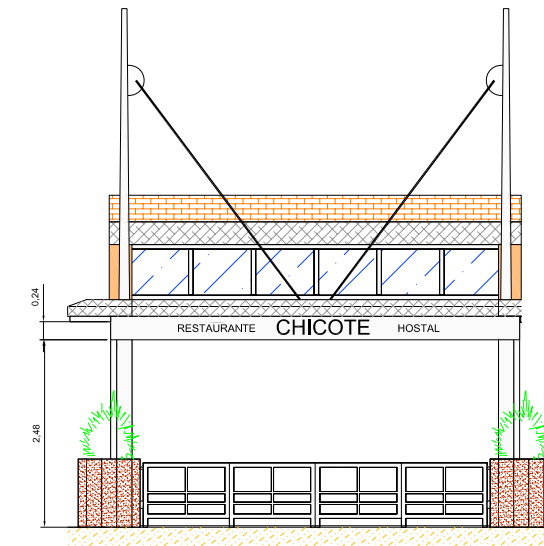

PLANTA Escala 1/200

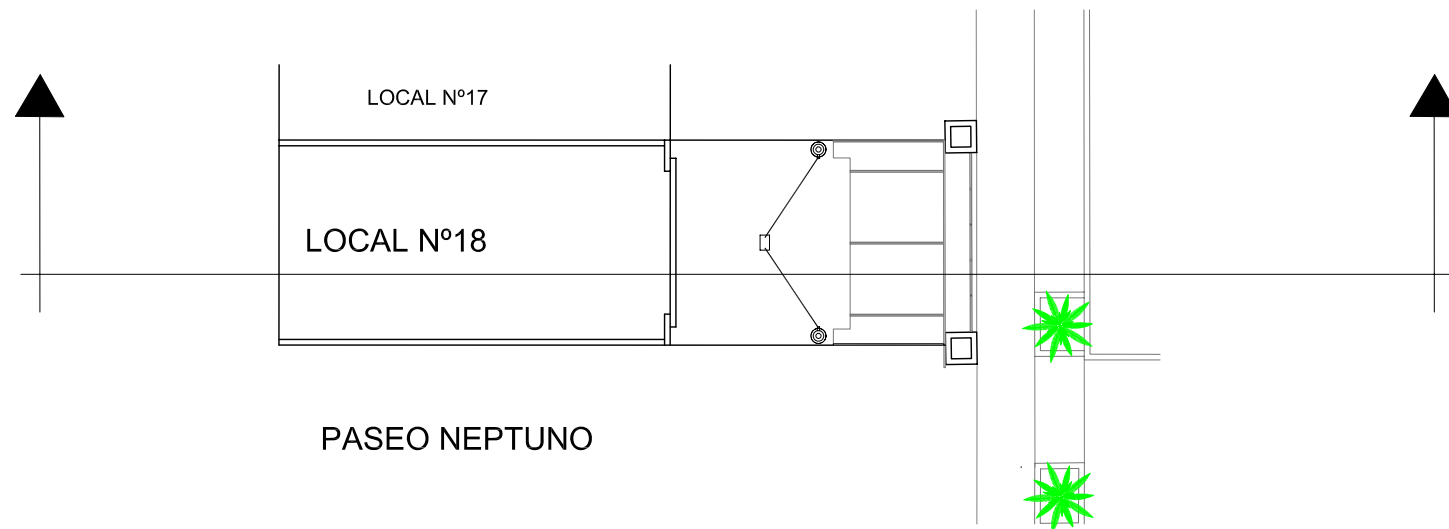

<b>asurinsa OFICINA TECNICA S.L.</b> INGENIERIA • URBANISMO • ARQUITECTURA		LEVANTAMIENTO REALIZADO POR:	
TÍTULO: PROPUESTA DE MODIFICACIÓN PUNTUAL DEL PLAN ESPECIAL DE ORDENACIÓN DEL PASEO MARÍTIMO DE LA MALVAROSA, RESPECTO A LA MANZANA M1		<b>INGECAR, S.L.</b>	
SITUACIÓN Paseo Marítimo de la Malvarosa (VALENCIA) Unidad de Actuación A (UA-A)			
PLANO ANEJO: SITUACIÓN ACTUAL. REPORTAJE FOTOGRÁFICO LEVANTAMIENTO TOPOGRÁFICO.		ESCALAS	No. PLANO
<b>LOCAL Nº 18 Restaurante "Chicote"</b>		Indicadas	<b>18</b>
		PROMOTOR ASOCIACIÓN PROFESIONAL DE EMPRESARIOS DE HOSTELERÍA Y BALNEARIOS DE LA PLAYA DE LAS ARENAS DE VALENCIA	FECHA JULIO-2007