




PERFIL Escala 1/100

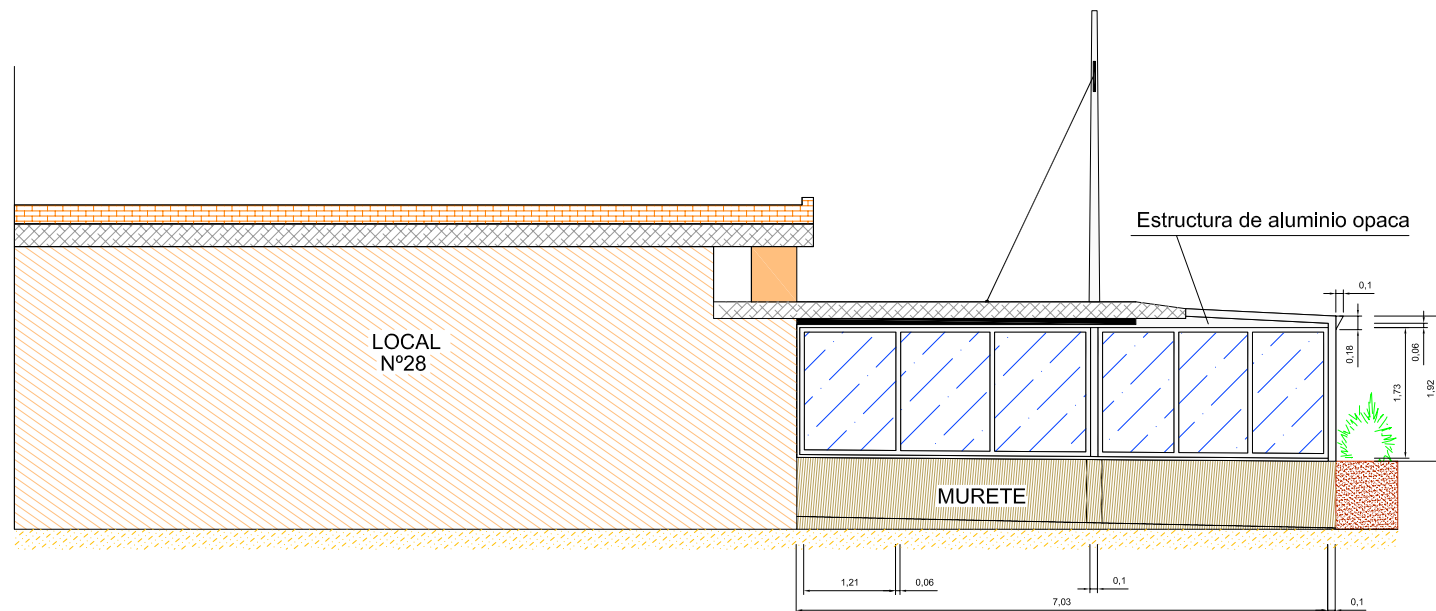

ALZADO Escala 1/100

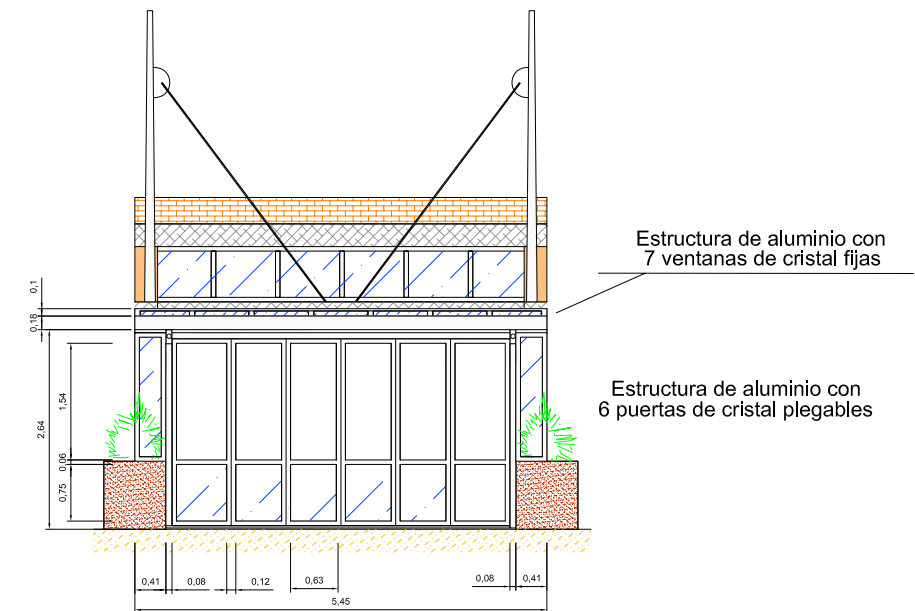

PLANTA Escala 1/200

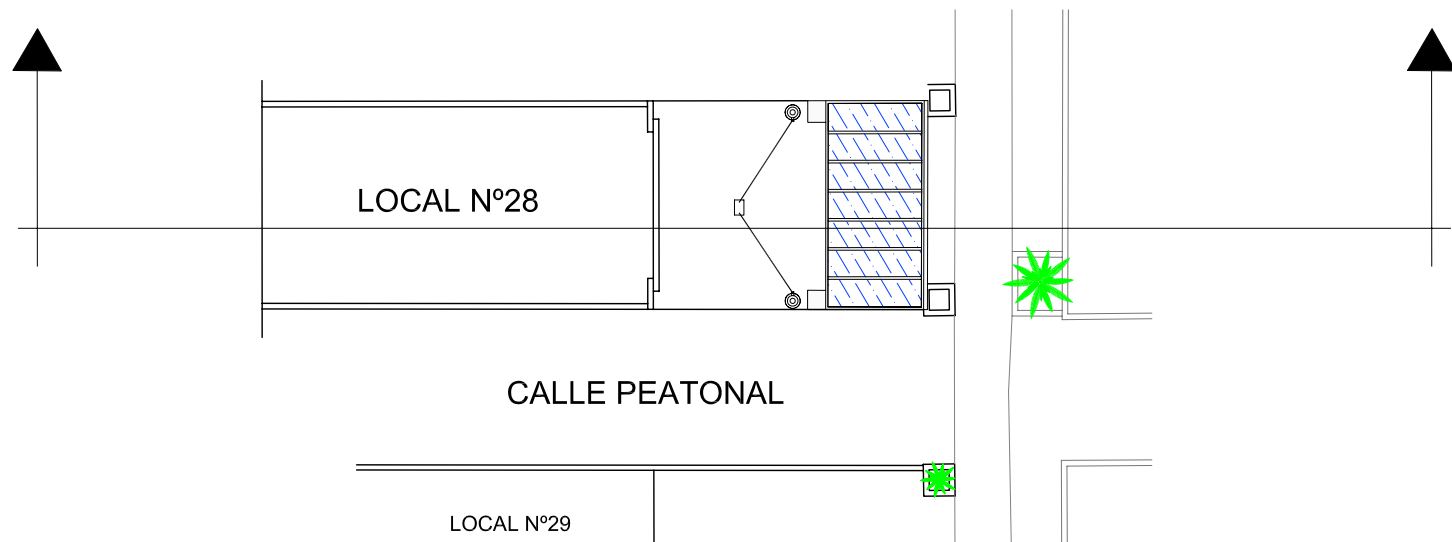

 asurinsa OFICINA TECNICA S.L. — INGENIERIA • URBANISMO • ARQUITECTURA			
TÍTULO:	PROPUESTA DE MODIFICACIÓN PUNTUAL DEL PLAN ESPECIAL DE ORDENACIÓN DEL PASEO MARÍTIMO DE LA MALVAROSA, RESPECTO A LA MANZANA M1	LEVANTAMIENTO REALIZADO POR:	
SITUACIÓN	Paseo Marítimo de la Malvarosa (VALENCIA) Unidad de Actuación A (UA-A)	INGECAR, S.L.	
PLANO	ANEJO: SITUACIÓN ACTUAL. REPORTAJE FOTOGRÁFICO LEVANTAMIENTO TOPOGRÁFICO.	ESCALAS	No. PLANO
	LOCAL N° 28 Restaurante "Azahar"	Indicadas	28
PROMOTOR	ASOCIACIÓN PROFESIONAL DE EMPRESARIOS DE HOSTELERÍA Y BALNEARIOS DE LA PLAYA DE LAS ARENAS DE VALENCIA	FECHA	Ref. No: PR.030
		JULIO-2007	